


TRÍCH LỤC BẢN ĐỒ KẾ HOẠCH SỬ DỤNG ĐẤT CẤP HUYỆN
Dự án: Đường dây 110kV thủy điện Tà Páo Hồ - thủy điện Vàng Ma Chải 2
Địa điểm: Xã Vàng Ma Chải, huyện Phong Thổ, tỉnh Lai Châu

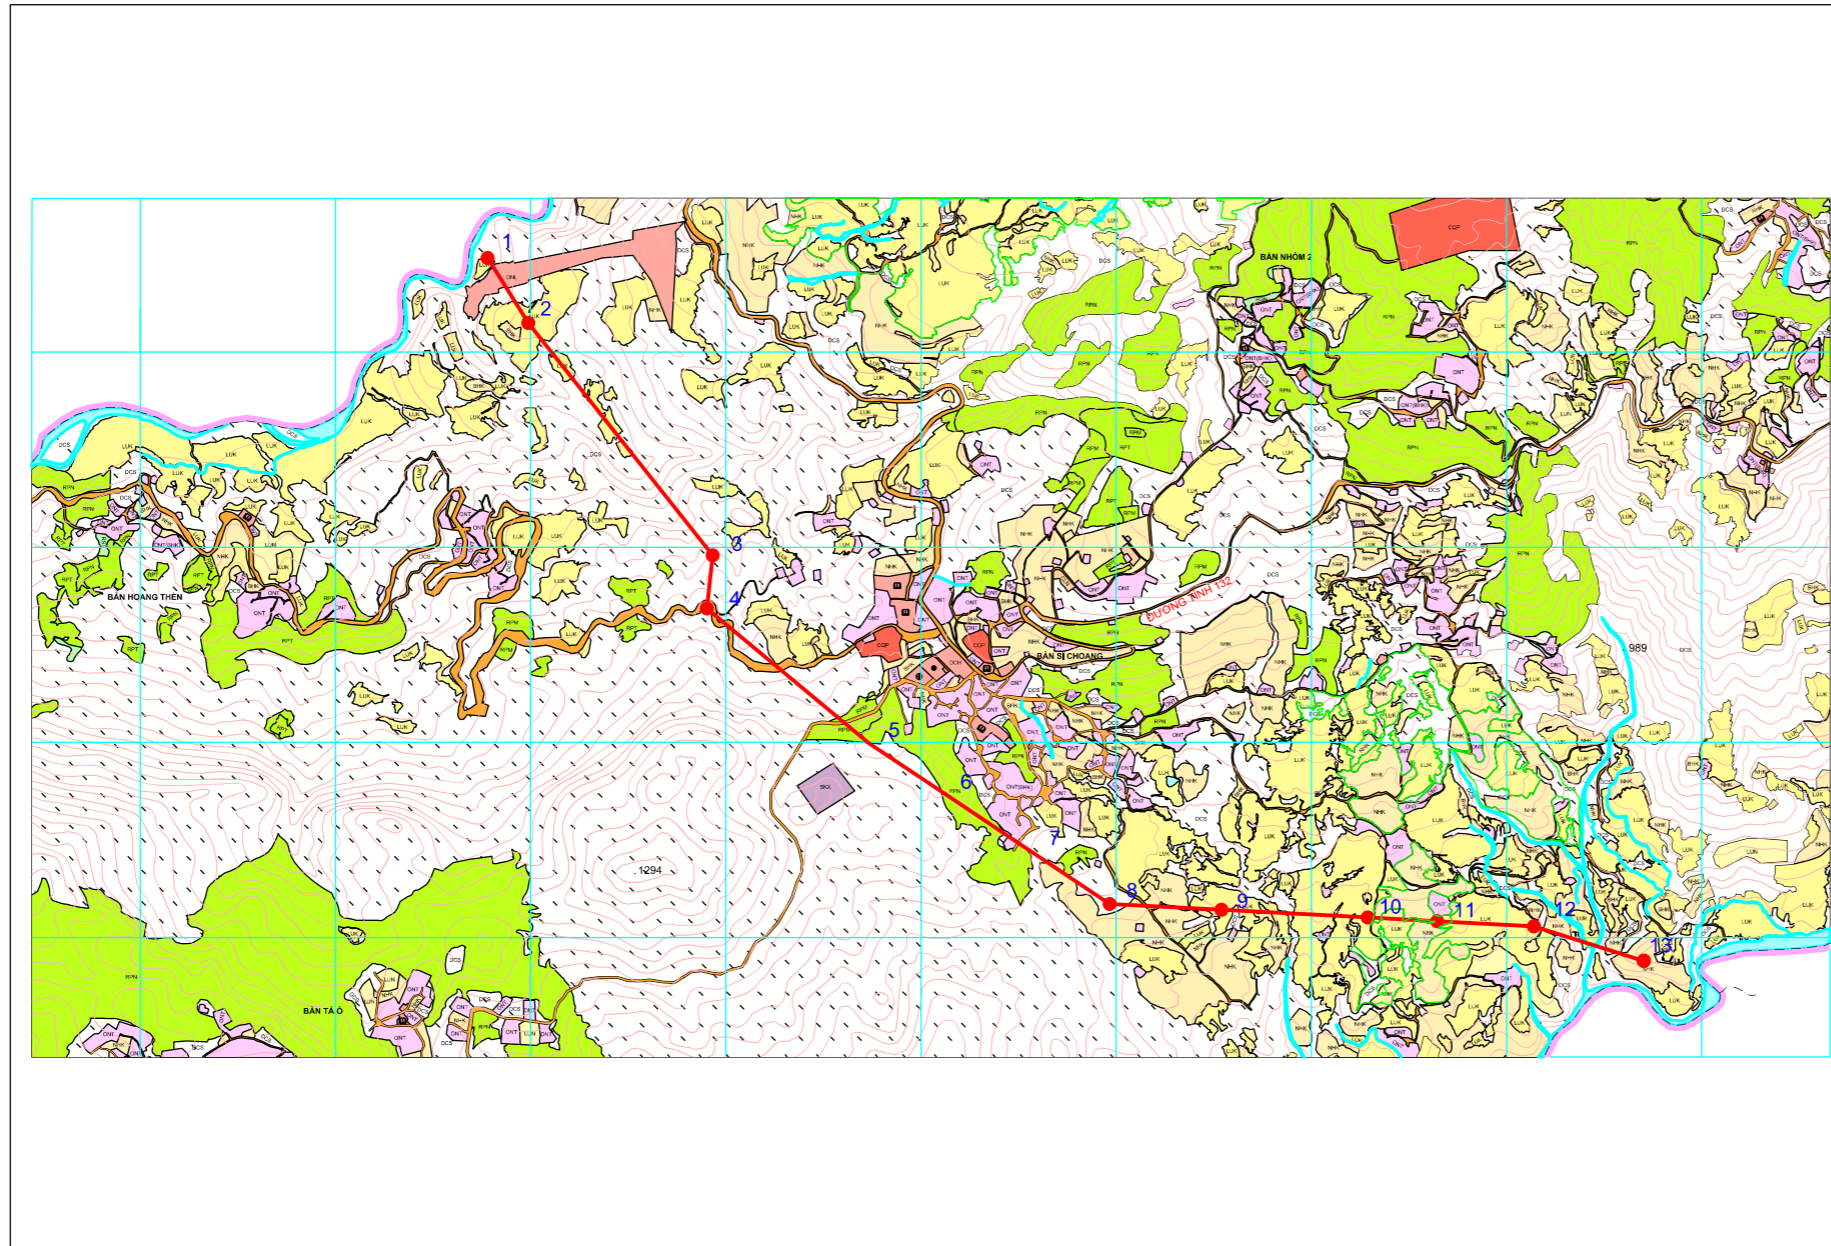

Hệ tọa độ VN-2000,103, múi 3°

Ghi chú:



RANH GIỚI KHU ĐẤT
 Tổng diện tích khu đất: 0,14 ha

Bản đồ hiện trạng sử dụng đất xã Vàng Ma Chải
 Loại đất quy hoạch sử dụng: Đất công trình năng lượng (DNL)

TT	Tọa độ (Y)	Tọa độ (X)
1	531389.7	2512740.7
2	531493.7	2512574.6
3	531966.1	2511979.4
4	531951.5	2511842.9
5	532366.8	2511497.9
6	532564.7	2511365.7
7	532755.9	2511237.9
8	532983.3	2511086.0
9	533269.9	2511071.0
10	533644.4	2511051.4
11	533822.1	2511042.0
12	534070.1	2511029.0
13	534351.1	2510940.3

PHÒNG TÀI NGUYÊN MÔI TRƯỜNG
 (Ký tên, đóng dấu)



Trần Ngọc Phương