


TRÍCH LỤC BẢN ĐỒ KẾ HOẠCH SỬ DỤNG ĐẤT CẤP HUYỆN


Dự án: Thủy điện Nùng Than 1 (địa phận xã Ma Li Pho)

Địa điểm: Xã: Vàng Ma Chải, Mù Sang, Ma Li Pho - Huyện Phong Thổ, tỉnh Lai Châu

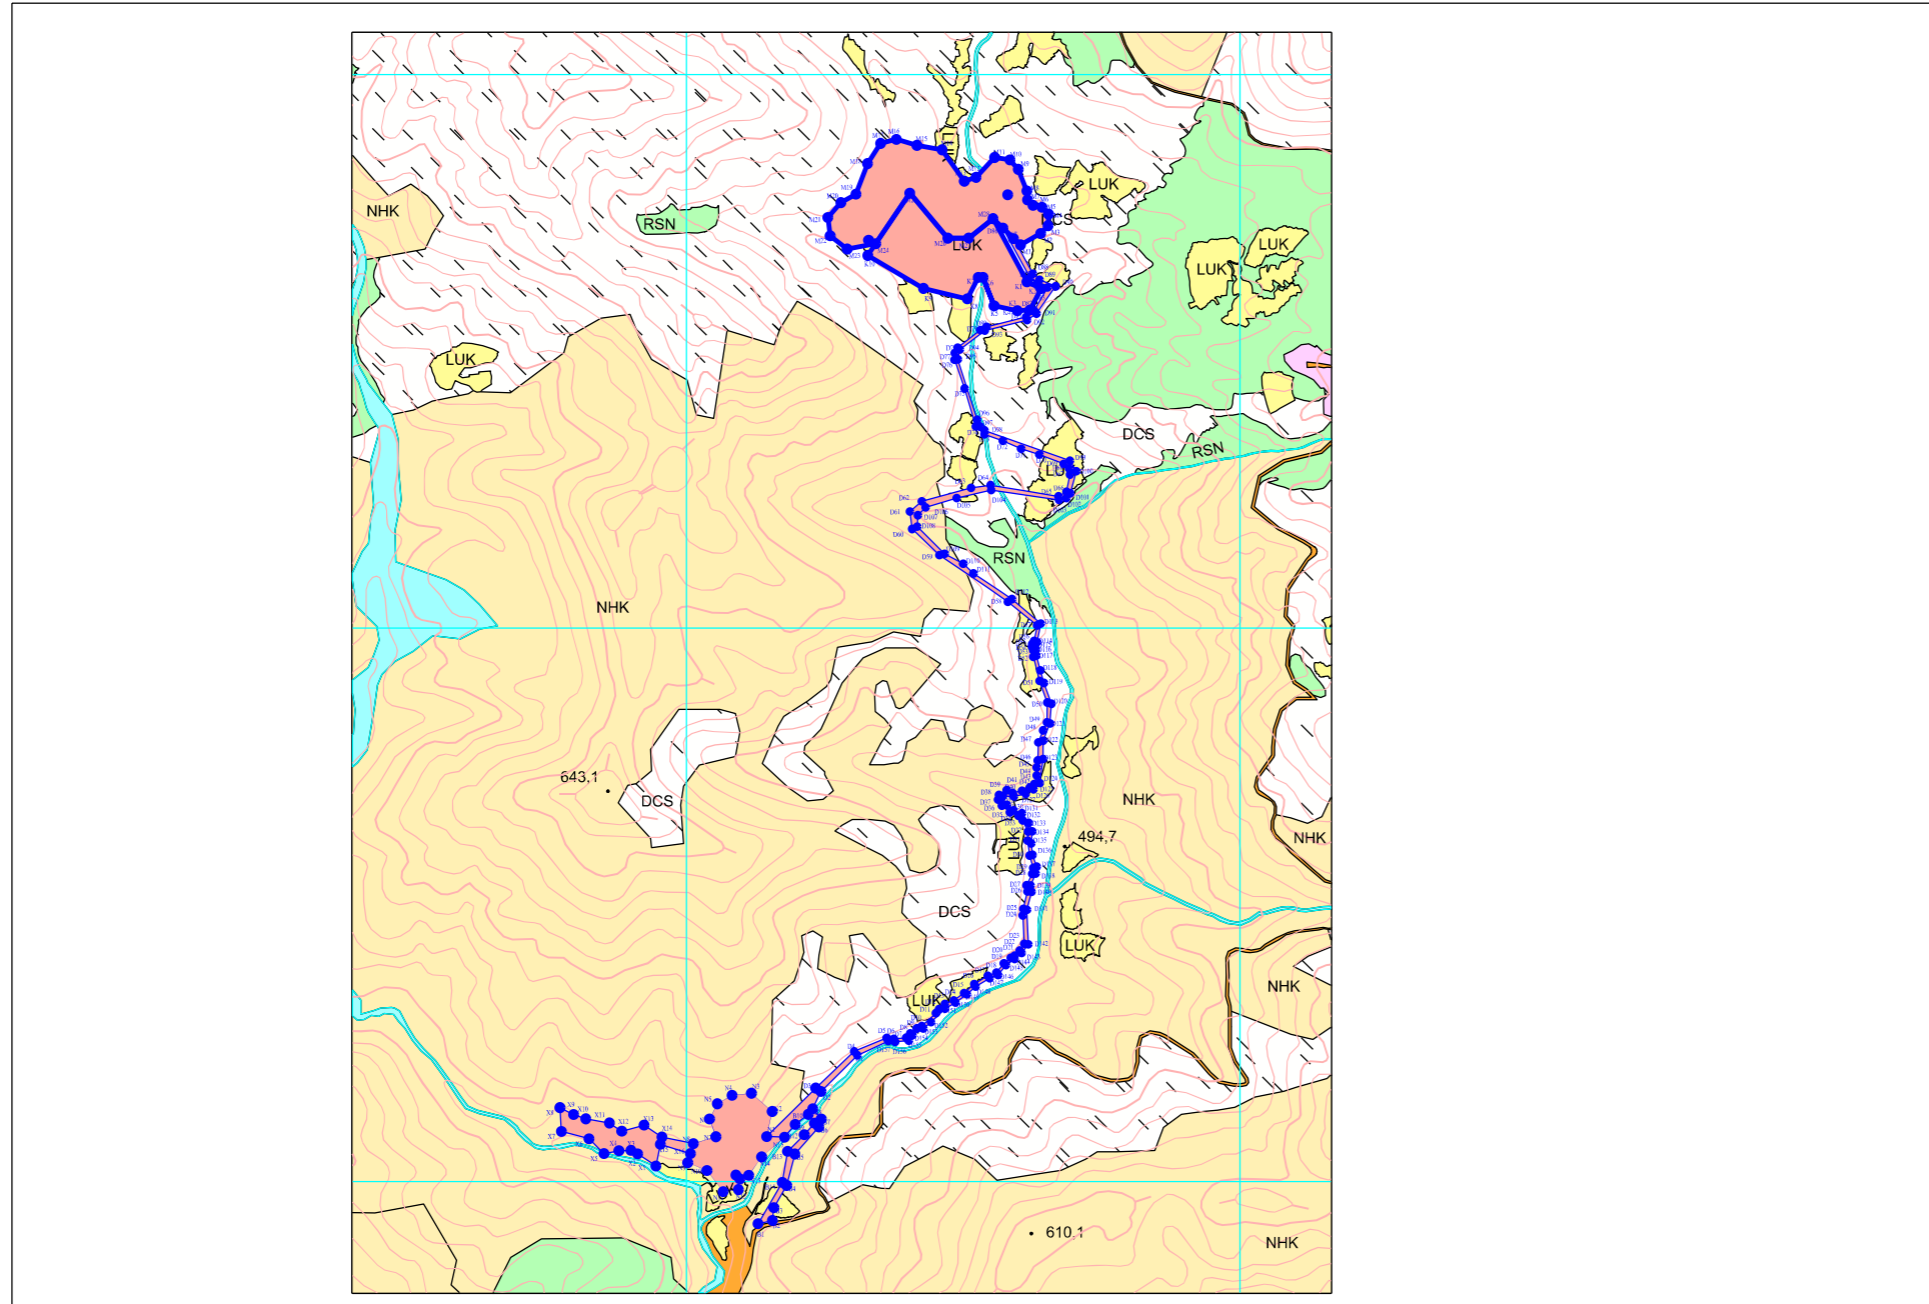

Hệ tọa độ VN-2000,103, múi 3°

Ghi chú:

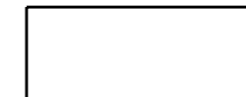

RANH GIỚI KHU ĐẤT
Tổng diện tích khu đất: 21,01 ha

Bản đồ hiện trạng sử dụng đất huyện Phong Thổ
Loại đất quy hoạch sử dụng: Đất công trình năng lượng (DNL)
(Có hệ tọa độ kèm theo)

PHÒNG TÀI NGUYÊN MÔI TRƯỜNG
(Ký tên, đóng dấu)



Trần Ngọc Phương