



SƠ ĐỒ ĐỊA CHÍNH KHU ĐẤT THỰC HIỆN ĐẤU GIÁ QUYỀN SỬ DỤNG ĐẤT

Địa điểm: Tổ dân phố Hữu Nghị, thị trấn Phong Thổ, huyện Phong Thổ, tỉnh Lai Châu

(Kèm theo Phương án được phê duyệt tại Quyết định số /QĐ-UBND ngày tháng năm 2024 của UBND huyện Phong Thổ)

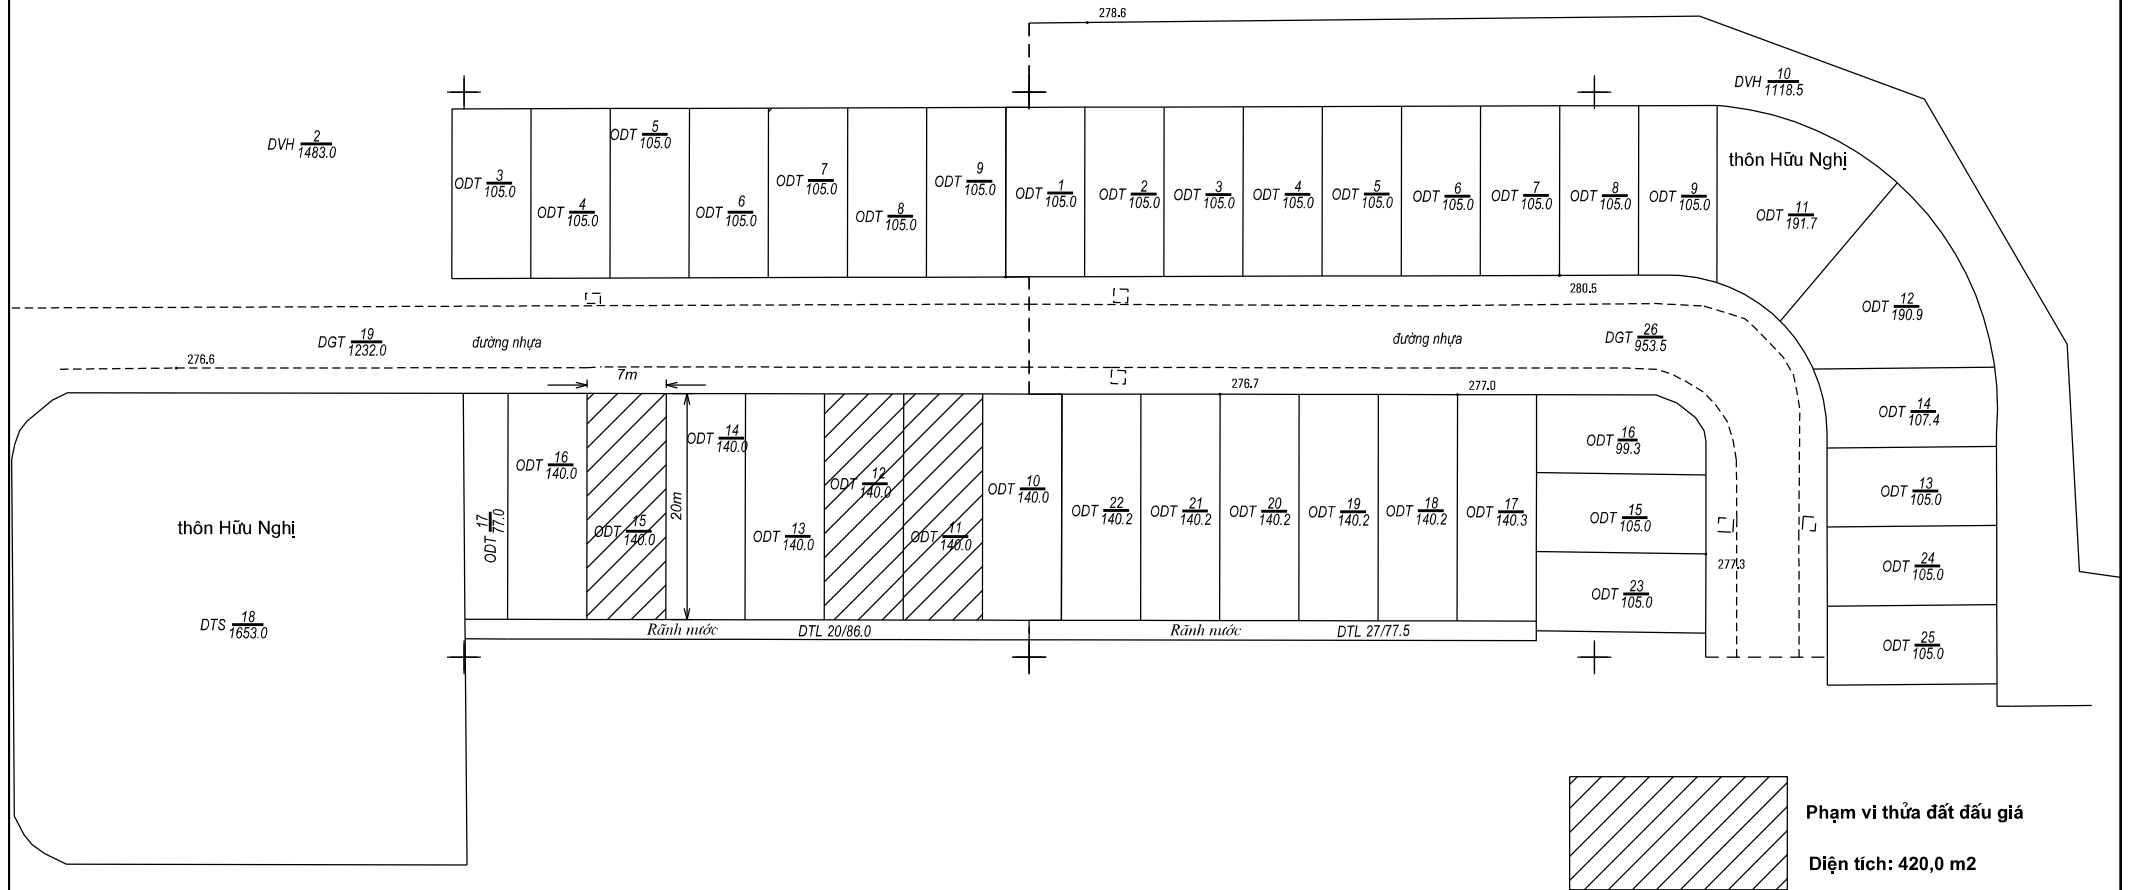

 Phạm vi thửa đất đấu giá
Diện tích: 420,0 m²

HỆ TỌA ĐỘ VN 2000, TỜ BẢN ĐỒ SỐ 84