
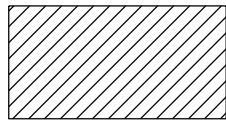


SƠ ĐỒ ĐỊA CHÍNH KHU ĐẤT THỰC HIỆN ĐẤU GIÁ QUYỀN SỬ DỤNG ĐẤT

Địa điểm: Tổ dân phố Hữu Nghị, thị trấn Phong Thổ, huyện Phong Thổ, tỉnh Lai Châu
(Kèm theo Phương án được phê duyệt tại Quyết định số /QĐ-UBND ngày tháng năm 2024
của UBND huyện Phong Thổ)

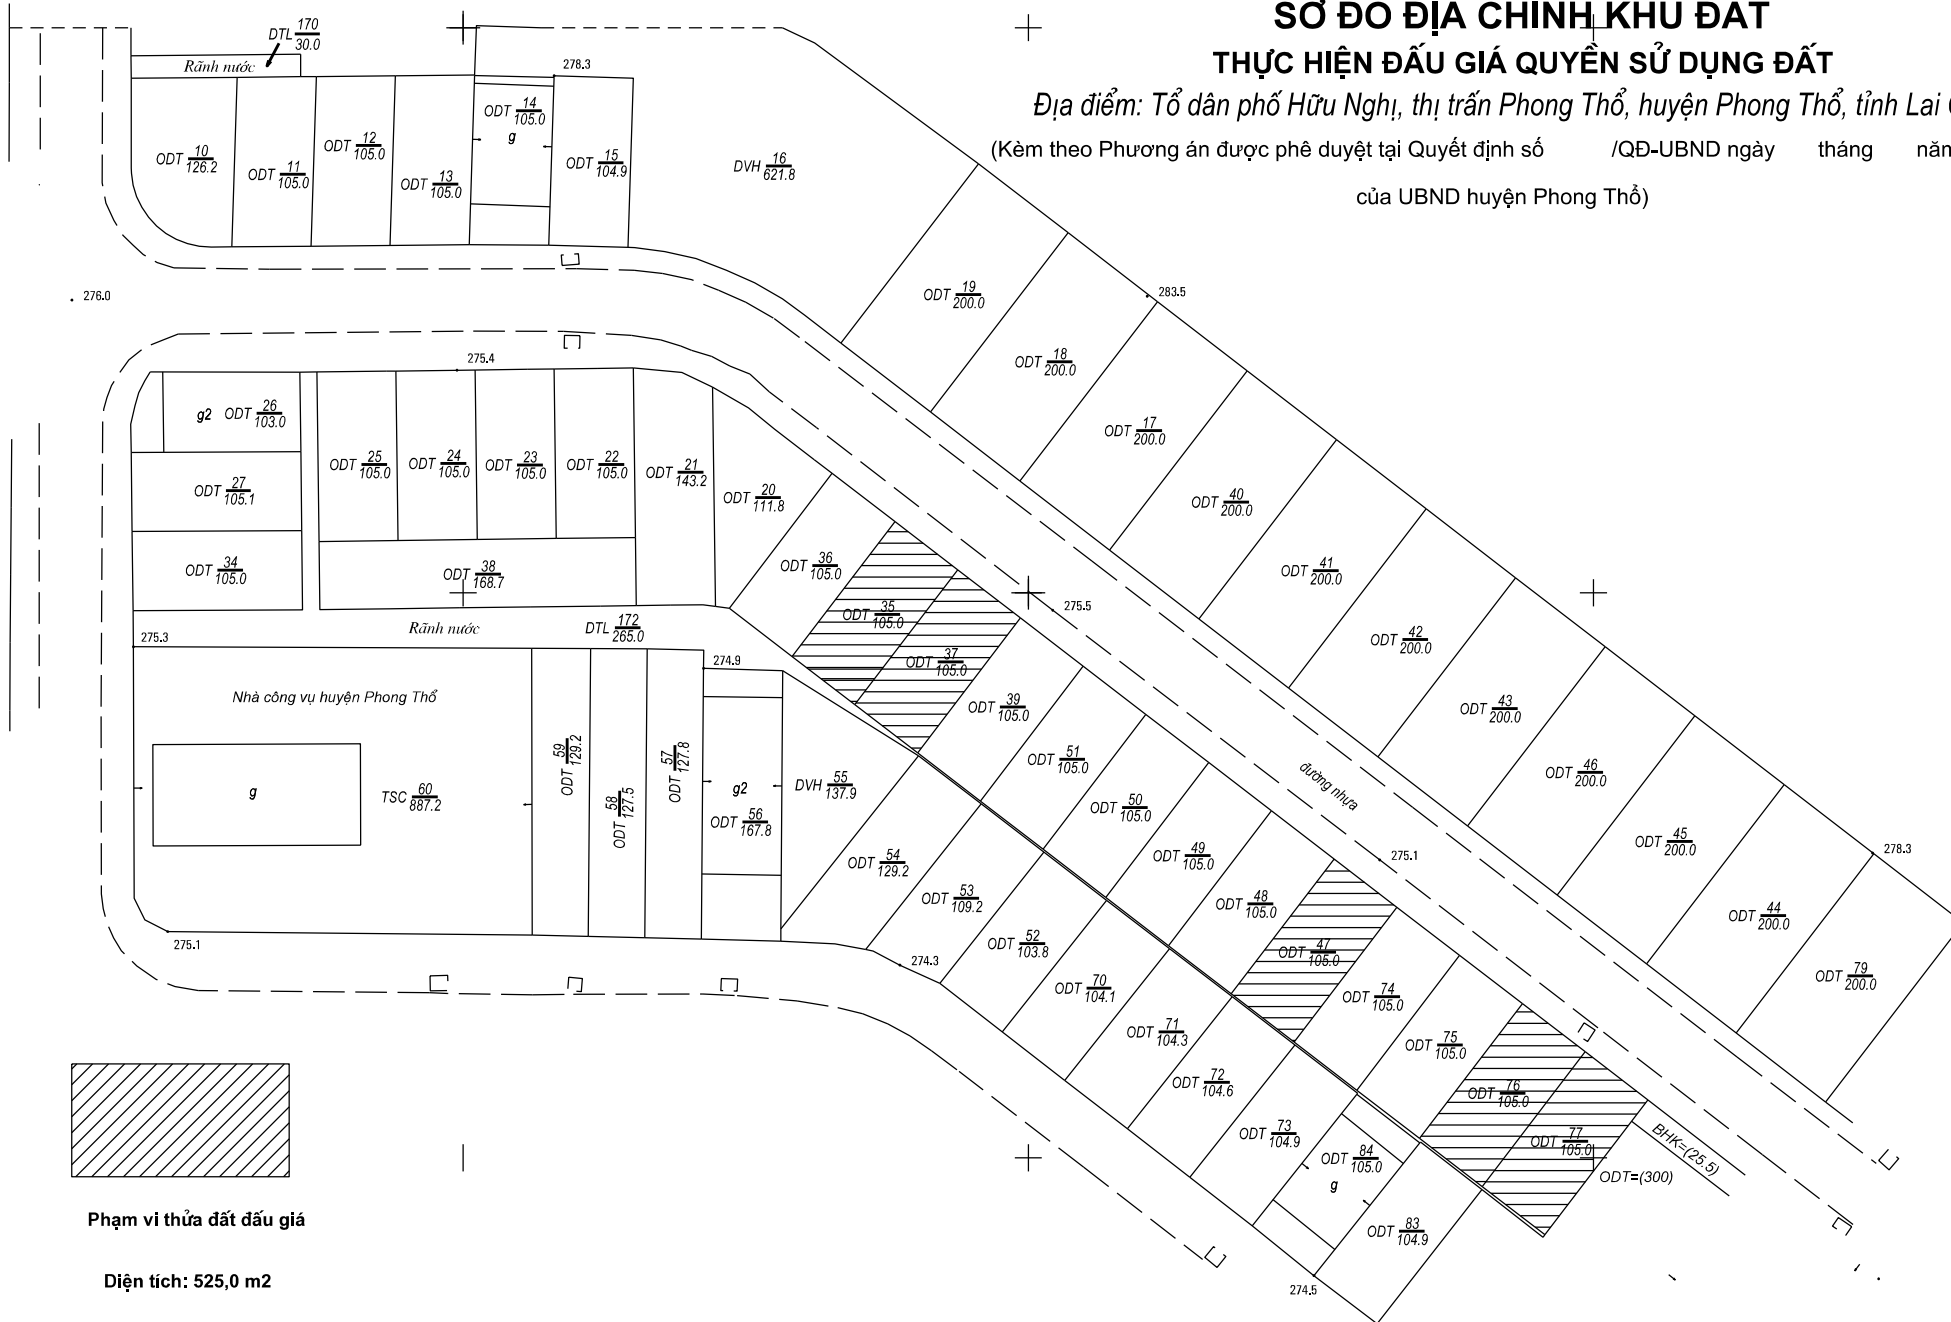

Phạm vi thửa đất đấu giá

Diện tích: 525,0 m²