


SƠ ĐỒ ĐỊA CHÍNH KHU ĐẤT

THỰC HIỆN ĐẤU GIÁ QUYỀN SỬ DỤNG ĐẤT

Địa điểm: tổ dân phố Hữu Nghị, thị trấn Phong Thổ, Phong Thổ, Lai Châu

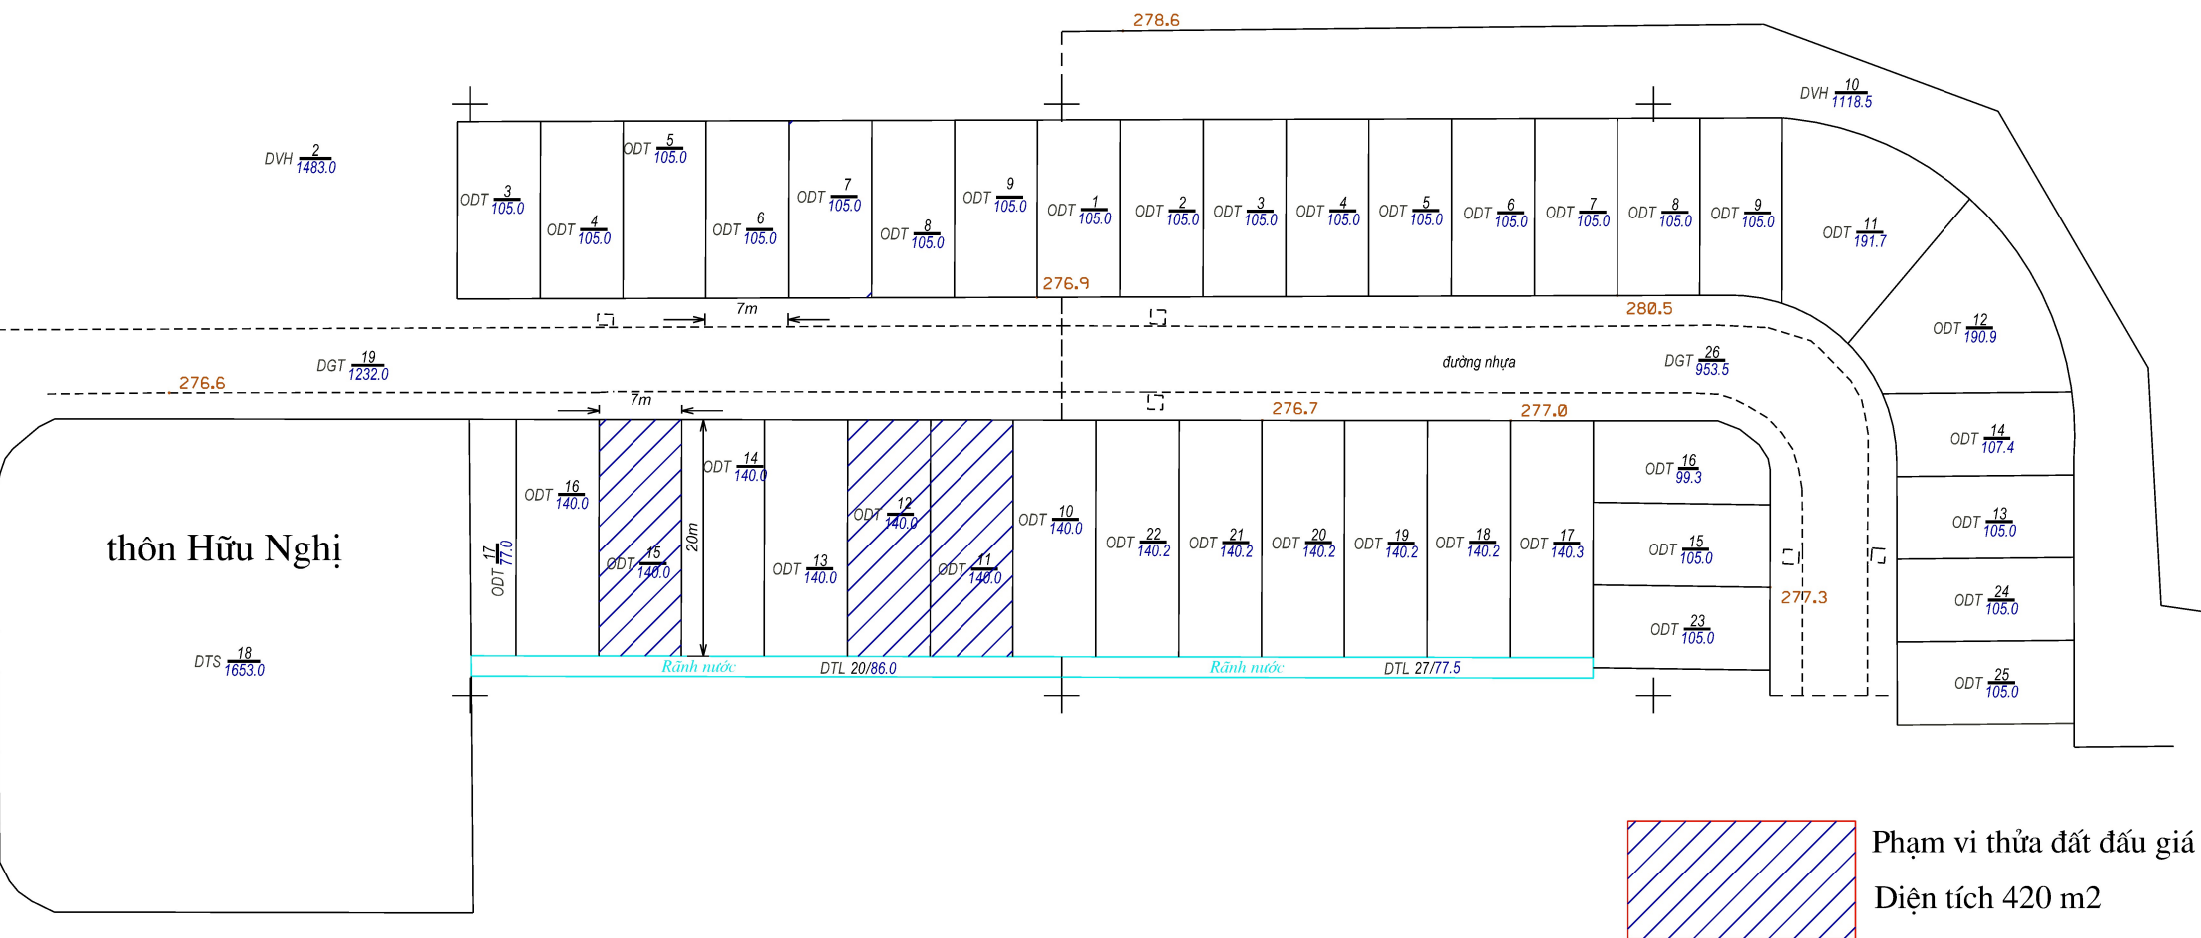

Phạm vi thửa đất đấu giá
Diện tích 420 m²