


XÃ MƯỜNG SƠ
TRÍCH ĐO BẢN ĐỒ ĐỊA CHÍNH: SỐ 37-2025
HỆ TỌA ĐỘ VN 2000, THÔN TÂY AN, TỜ SỐ 37 THUỘC MẢNG (493 536-2-đ)
PHỤC VỤ: CHUYỂN MỤC ĐÍCH SỬ DỤNG ĐẤT

Tỉnh Lai Châu-Huyện Phong Thổ

TĐ37-2025

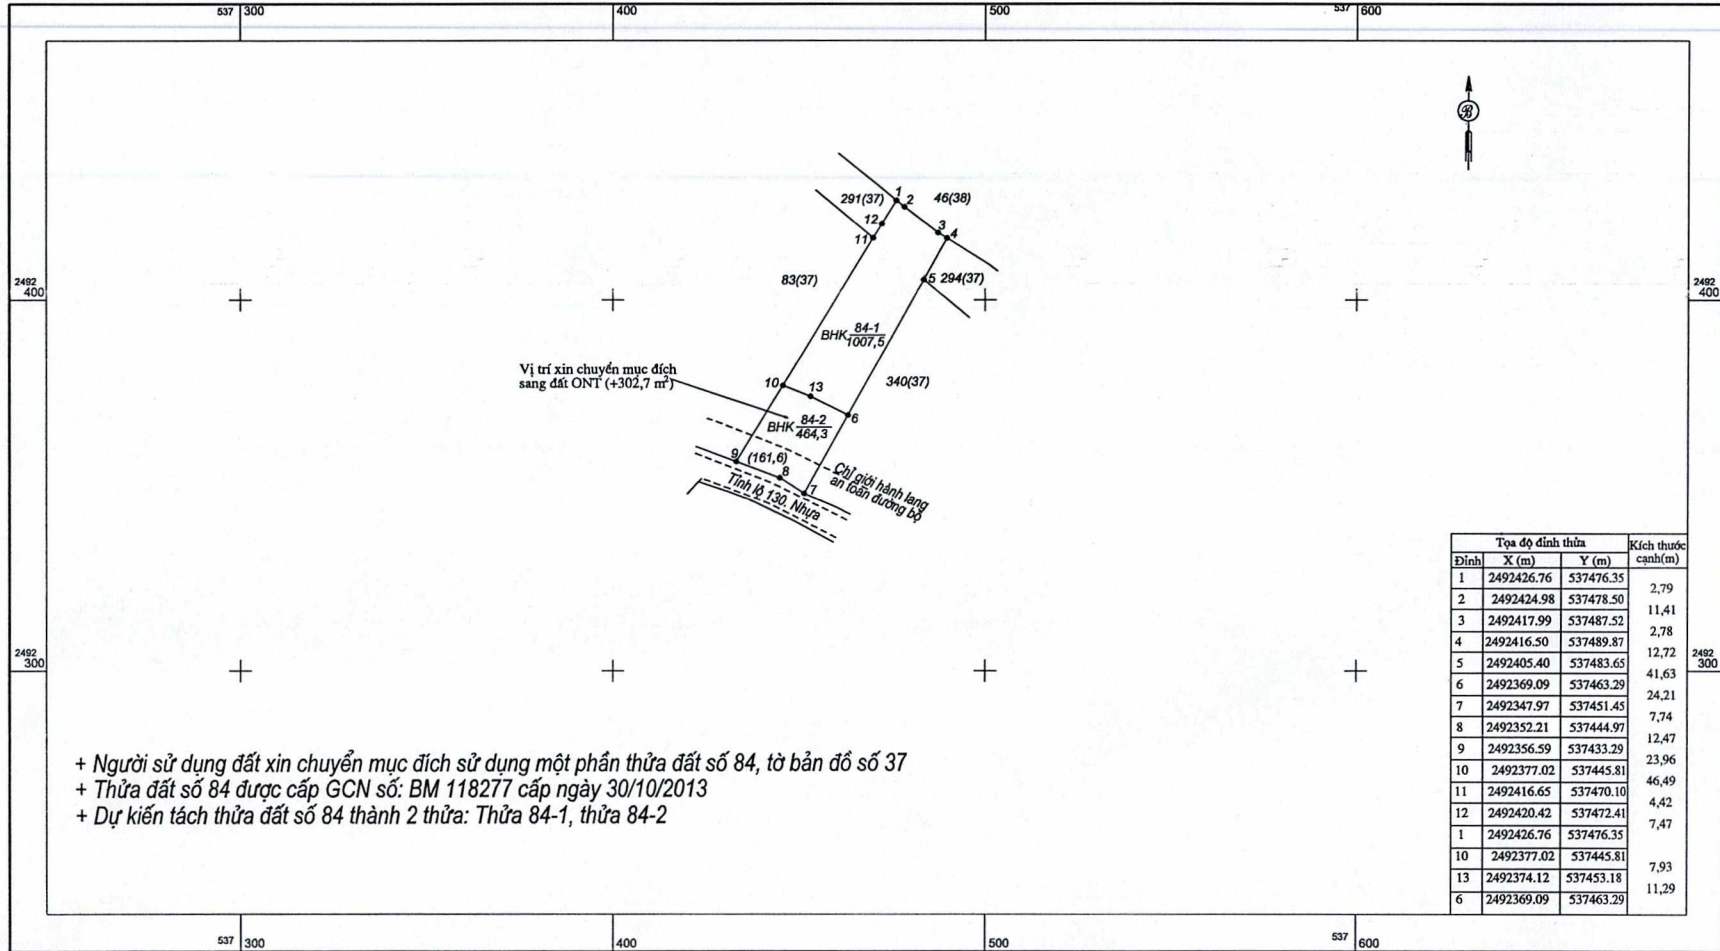

+ Người sử dụng đất xin chuyển mục đích sử dụng một phần thửa đất số 84, tờ bản đồ số 37
 + Thửa đất số 84 được cấp GCN số: BM 118277 cấp ngày 30/10/2013
 + Dự kiến tách thửa đất số 84 thành 2 thửa: Thửa 84-1, thửa 84-2


Ngày 20 tháng 3 năm 2025
 Người sử dụng đất

Ngày 20 tháng 3 năm 2025
 Người đo vẽ

Ngày 20 tháng 3 năm 2025
 Người kiểm tra

Duyệt, Ngày 20 tháng 3 năm 2025
 Chi nhánh Văn phòng đăng ký đất đai huyện Phong Thổ

TỈ LỆ 1:1000

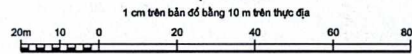

[Handwritten signature]

[Handwritten signature]
 Phạm Thanh Thế



[Handwritten signature]
 Lê Trọng Biên