


XÃ MA LI PHO
TRÍCH ĐO BẢN ĐỒ ĐỊA CHÍNH: SỐ 41-2025
 HỆ TỌA ĐỘ VN 2000, BẢN PA NẬM CÚM, TỜ SỐ 41 THUỘC MẢNH (502515-6)
 PHỤC VỤ: CHUYỂN MỤC ĐÍCH SỬ DỤNG ĐẤT

Tỉnh Lai Châu-Huyện Phong Thổ

TĐ41-2025

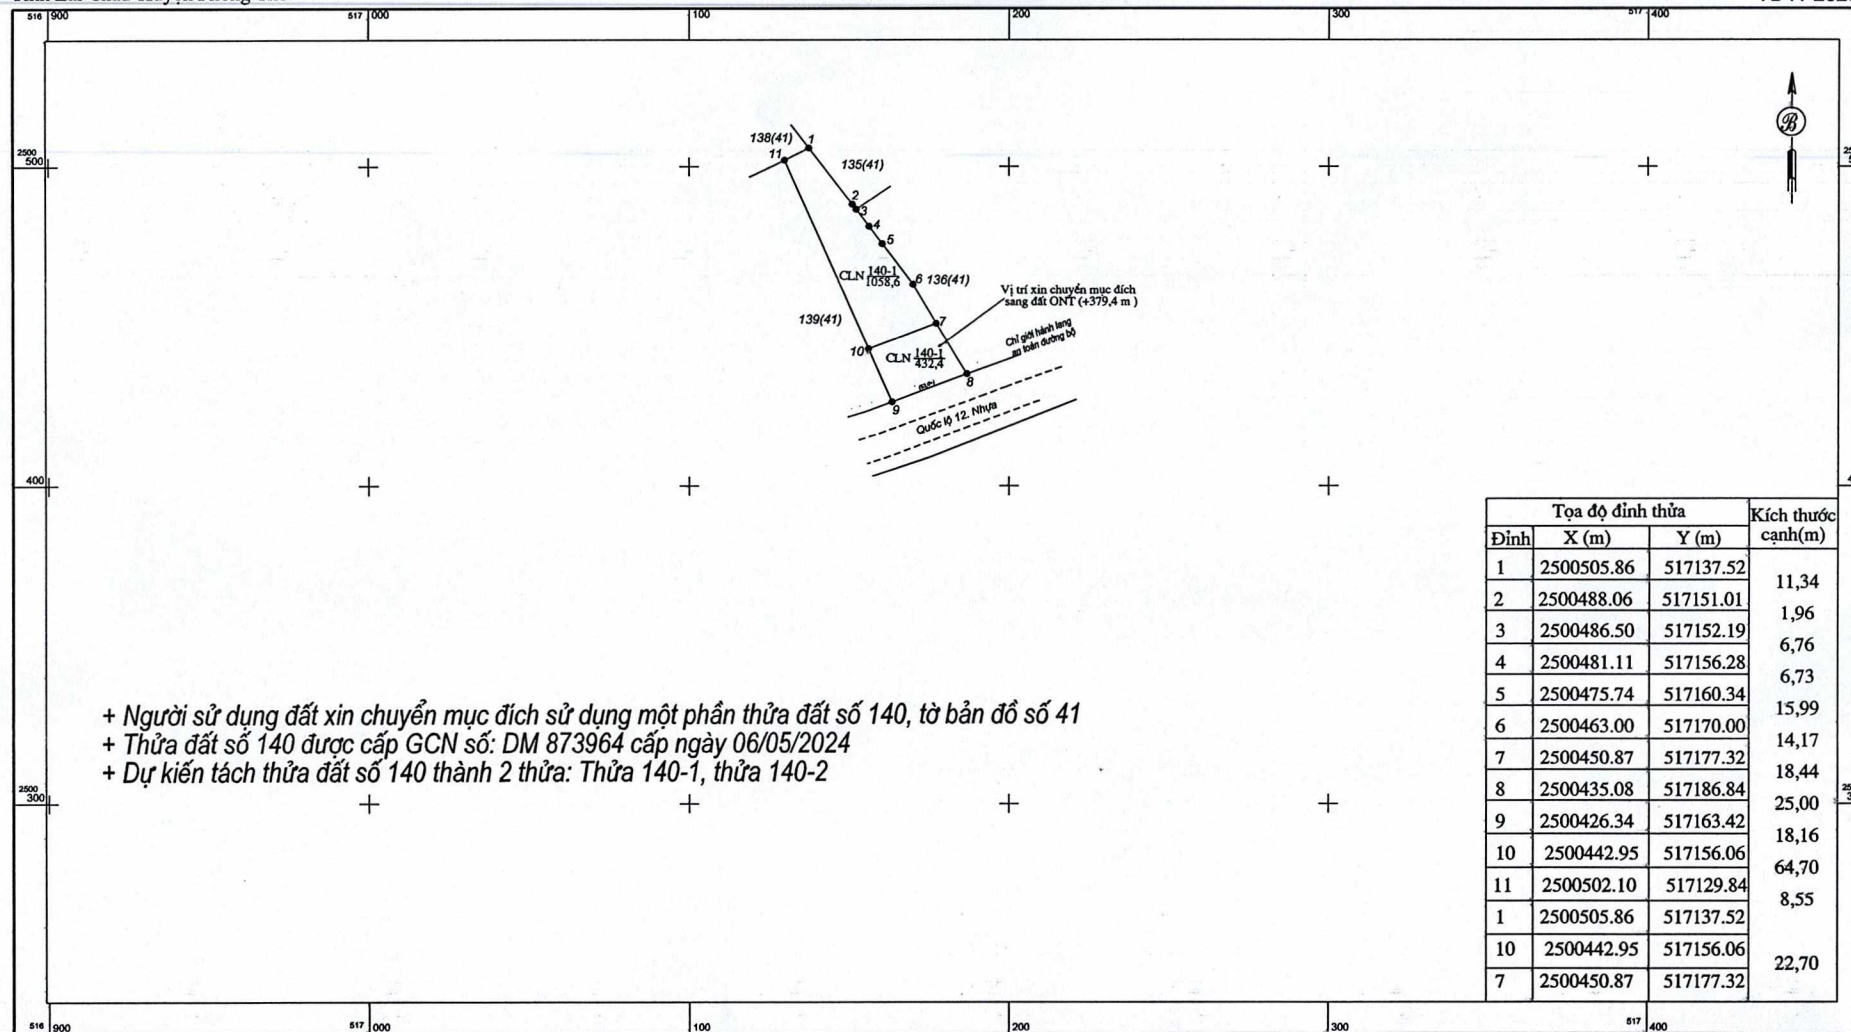

- + Người sử dụng đất xin chuyển mục đích sử dụng một phần thửa đất số 140, tờ bản đồ số 41
- + Thửa đất số 140 được cấp GCN số: DM 873964 cấp ngày 06/05/2024
- + Dự kiến tách thửa đất số 140 thành 2 thửa: Thửa 140-1, thửa 140-2

Ngày 29 tháng 3 năm 2025

Người sử dụng đất

Ngày 29 tháng 3 năm 2025

Người đo vẽ

Ngày 29 tháng 3 năm 2025


Người kiểm tra

Duyệt, Ngày 29 tháng 3 năm 2025

Chi nhánh Văn phòng đăng ký đất đai huyện Phong Thổ

TỈ LỆ 1:1000

1 cm trên bản đồ bằng 10 m trên thực địa

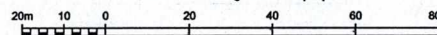

GIÁM ĐỐC

Nguyễn Anh Tuấn

Phạm Thanh Thế



Lê Trọng Biền