


XÃ MA LI PHO
TRÍCH ĐO BẢN ĐỒ ĐỊA CHÍNH: SỐ 41-2025
 HỆ TỌA ĐỘ VN 2000, BẢN PA NẬM CÚM, TỜ SỐ 41 THUỘC MẢNG (502515-6)
 PHỤC VỤ: CHUYỂN MỤC ĐÍCH SỬ DỤNG ĐẤT

Tỉnh Lai Châu-Huyện Phong Thổ

TĐ41-2025

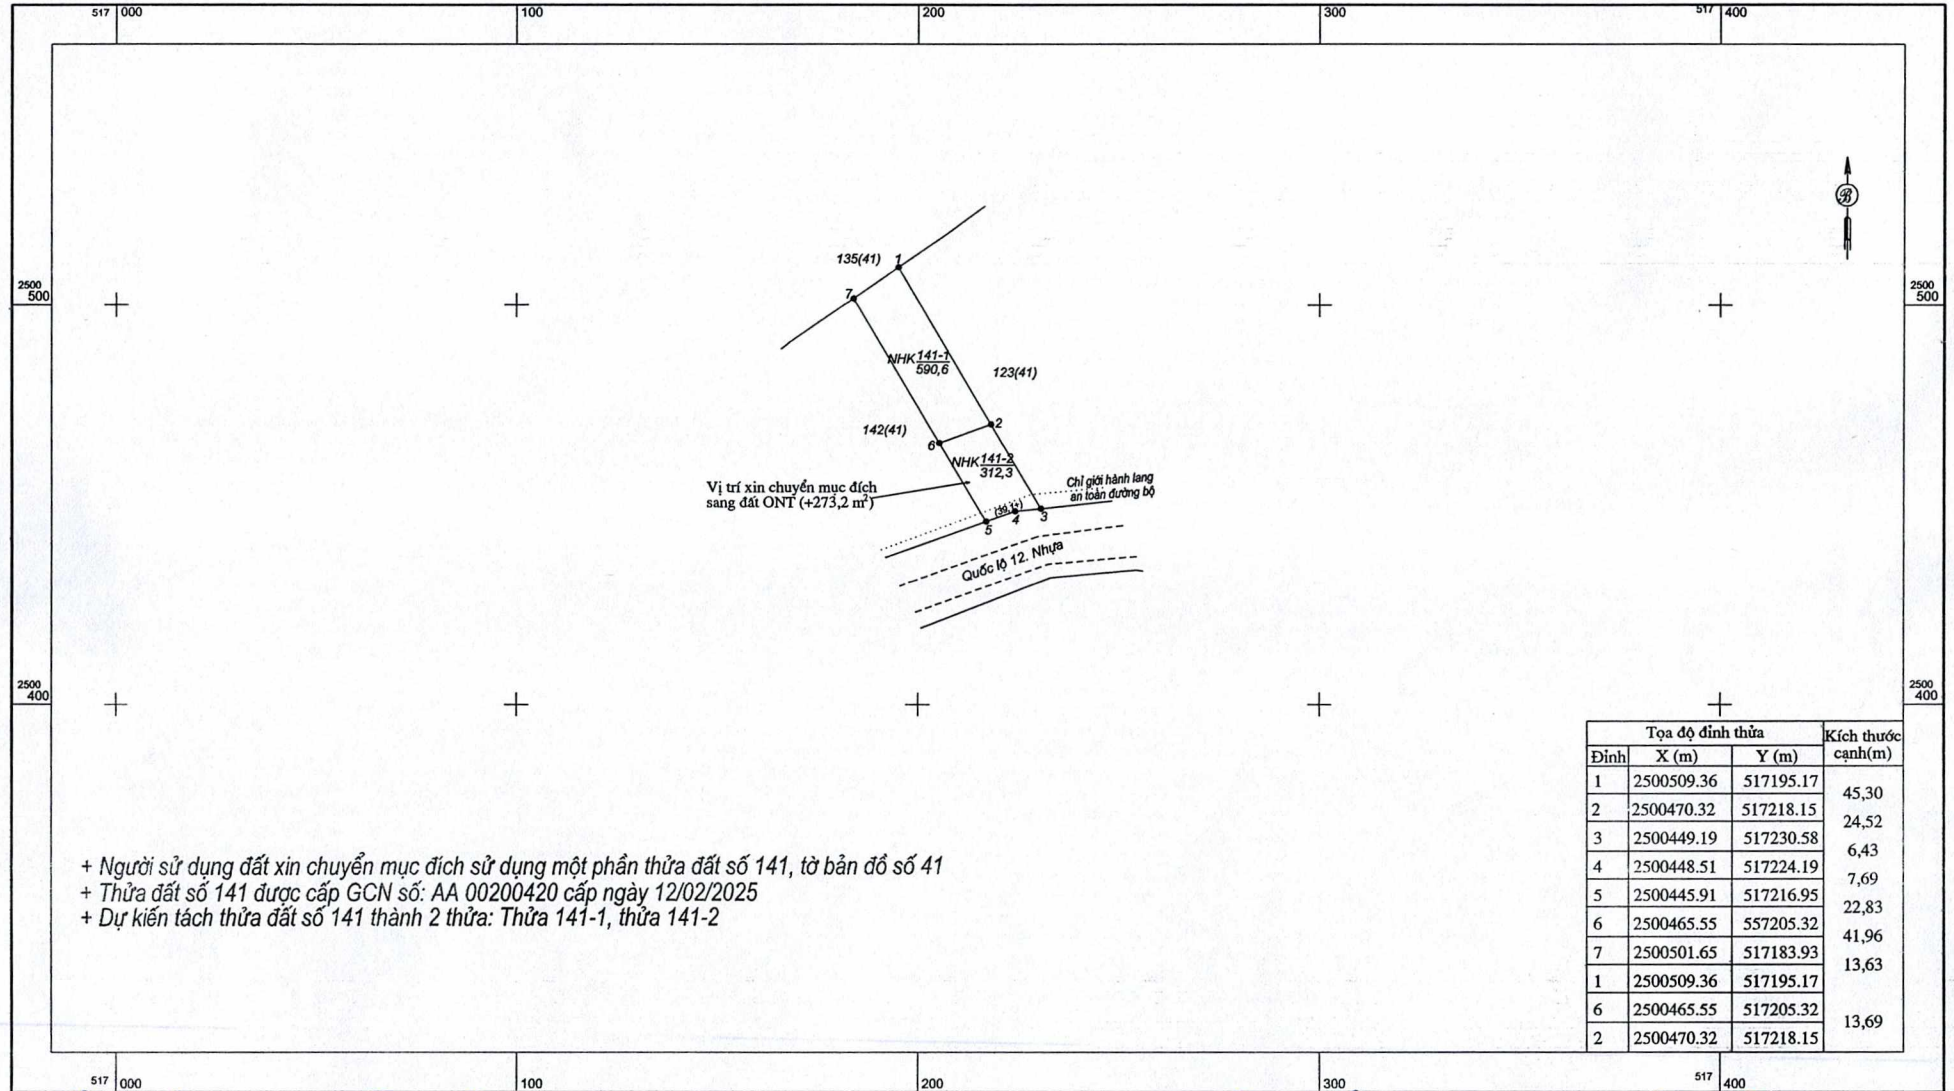

+ Người sử dụng đất xin chuyển mục đích sử dụng một phần thửa đất số 141, tờ bản đồ số 41
 + Thửa đất số 141 được cấp GCN số: AA 00200420 cấp ngày 12/02/2025
 + Dự kiến tách thửa đất số 141 thành 2 thửa: Thửa 141-1, thửa 141-2

Ngày 14 tháng 3 năm 2025
 Người sử dụng đất

Ngày 14 tháng 3 năm 2025
 Người đo vẽ

Ngày 14 tháng 3 năm 2025
 Người kiểm tra

Duyệt Ngày 14 tháng 3 năm 2025
 Chi nhánh Văn phòng đăng ký đất đai huyện Phong Thổ

TỈ LỆ 1:1000

1 cm trên bản đồ bằng 10 m trên thực địa



Phan Thanh Phan

Trần Văn Sơn

Phạm Thanh Thế



Lê Trọng Biền