


XÃ MA LI PHO
TRÍCH ĐO BẢN ĐỒ ĐỊA CHÍNH: SỐ 41-2025
HỆ TỌA ĐỘ VN 2000, BẢN PA NẬM CÚM, TỜ SỐ 41 THUỘC MẢNG (502515-6)
PHỤC VỤ: CHUYỂN MỤC ĐÍCH SỬ DỤNG ĐẤT

Tỉnh Lai Châu-Huyện Phong Thổ

TĐ41-2025

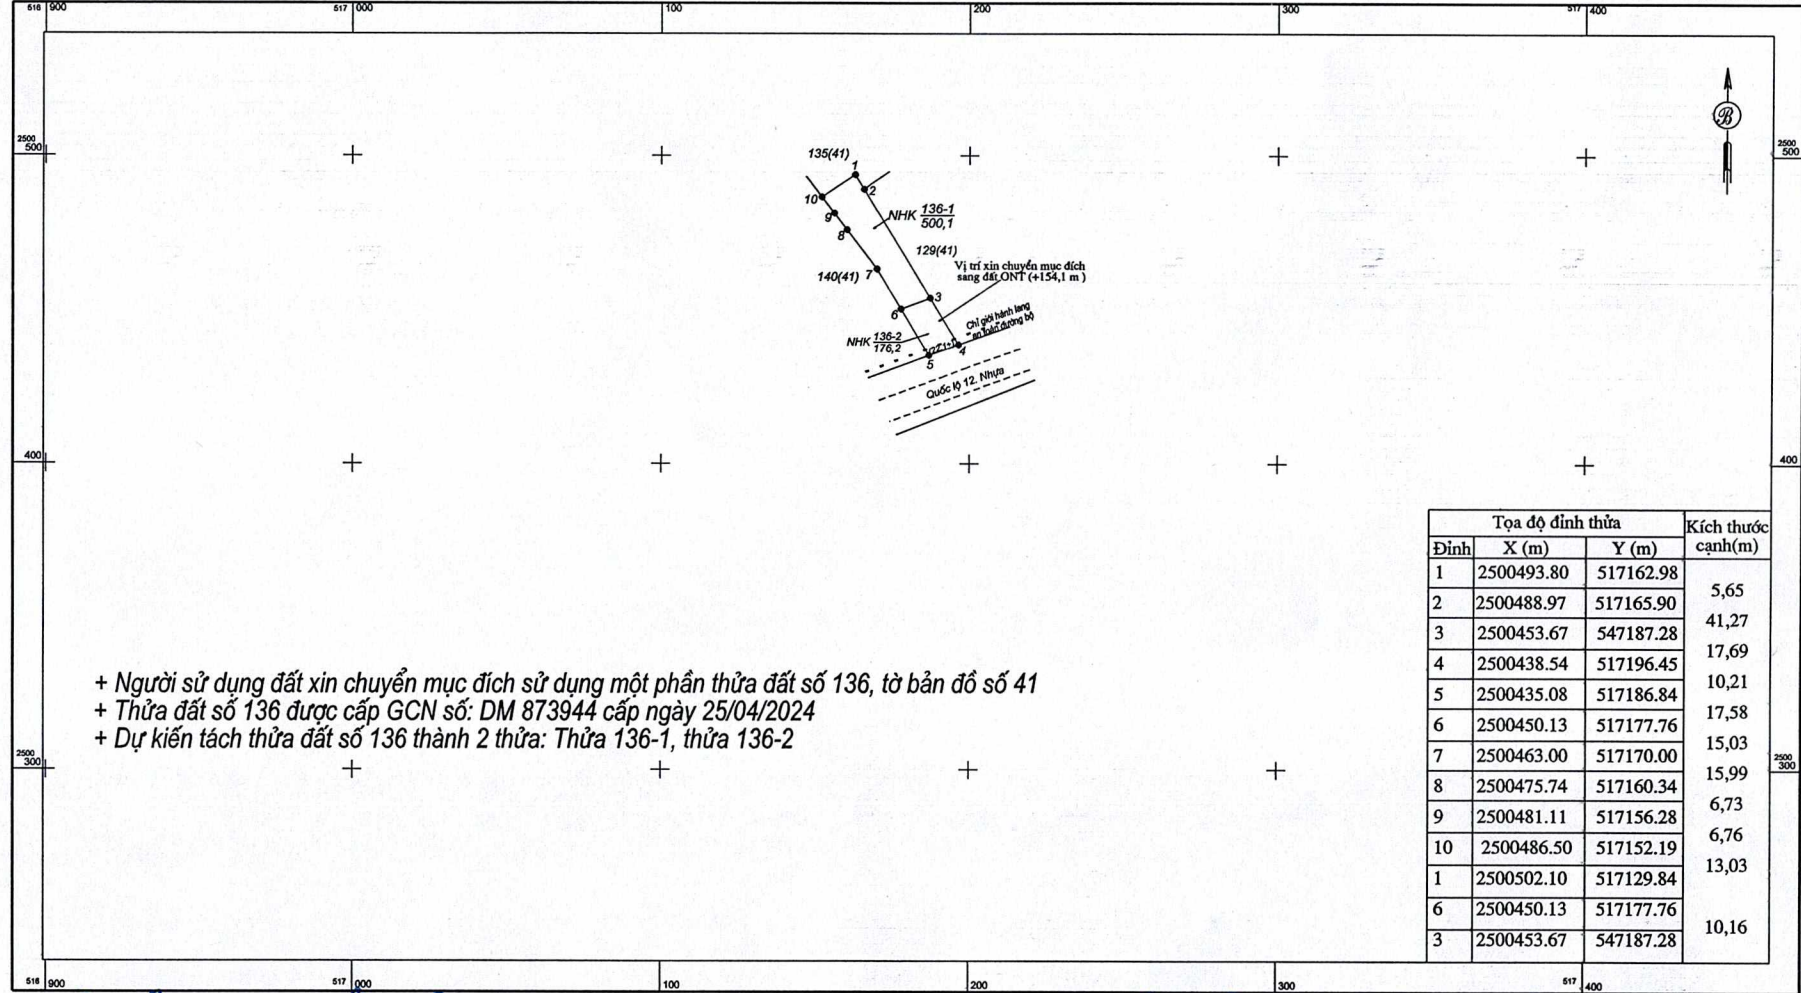

+ Người sử dụng đất xin chuyển mục đích sử dụng một phần thửa đất số 136, tờ bản đồ số 41
 + Thửa đất số 136 được cấp GCN số: DM 873944 cấp ngày 25/04/2024
 + Dự kiến tách thửa đất số 136 thành 2 thửa: Thửa 136-1, thửa 136-2

Ngày 24 tháng 3 năm 2025
 Người sử dụng đất

Ngày 26 tháng 3 năm 2025
 Người đo vẽ

Ngày 26 tháng 3 năm 2025
 Người kiểm tra

Duyệt, Ngày 26 tháng 3 năm 2025
 Chi nhánh Văn phòng đăng ký đất đai huyện Phong Thổ

TỈ LỆ 1:1000

1 cm trên bản đồ bằng 10 m trên thực địa



[Handwritten signature]
 Đào Mạnh Cường

[Handwritten signature]
 Phạm Thanh Thế



[Handwritten signature]
 Lê Trọng Biên