


**THỊ TRẤN PHONG THỔ**  
**TRÍCH ĐO BẢN ĐỒ ĐỊA CHÍNH: SỐ 8-2025**  
 HỆ TỌA ĐỘ VN 2000, TỔ DÂN PHỐ HỮU NGHỊ, TỜ SỐ 8 THUỘC MẢNG (496 527-5)  
 PHỤC VỤ: CHUYỂN MỤC ĐÍCH SỬ DỤNG ĐẤT

Tỉnh Lai Châu-Huyện Phong Thổ

TĐ8-2025

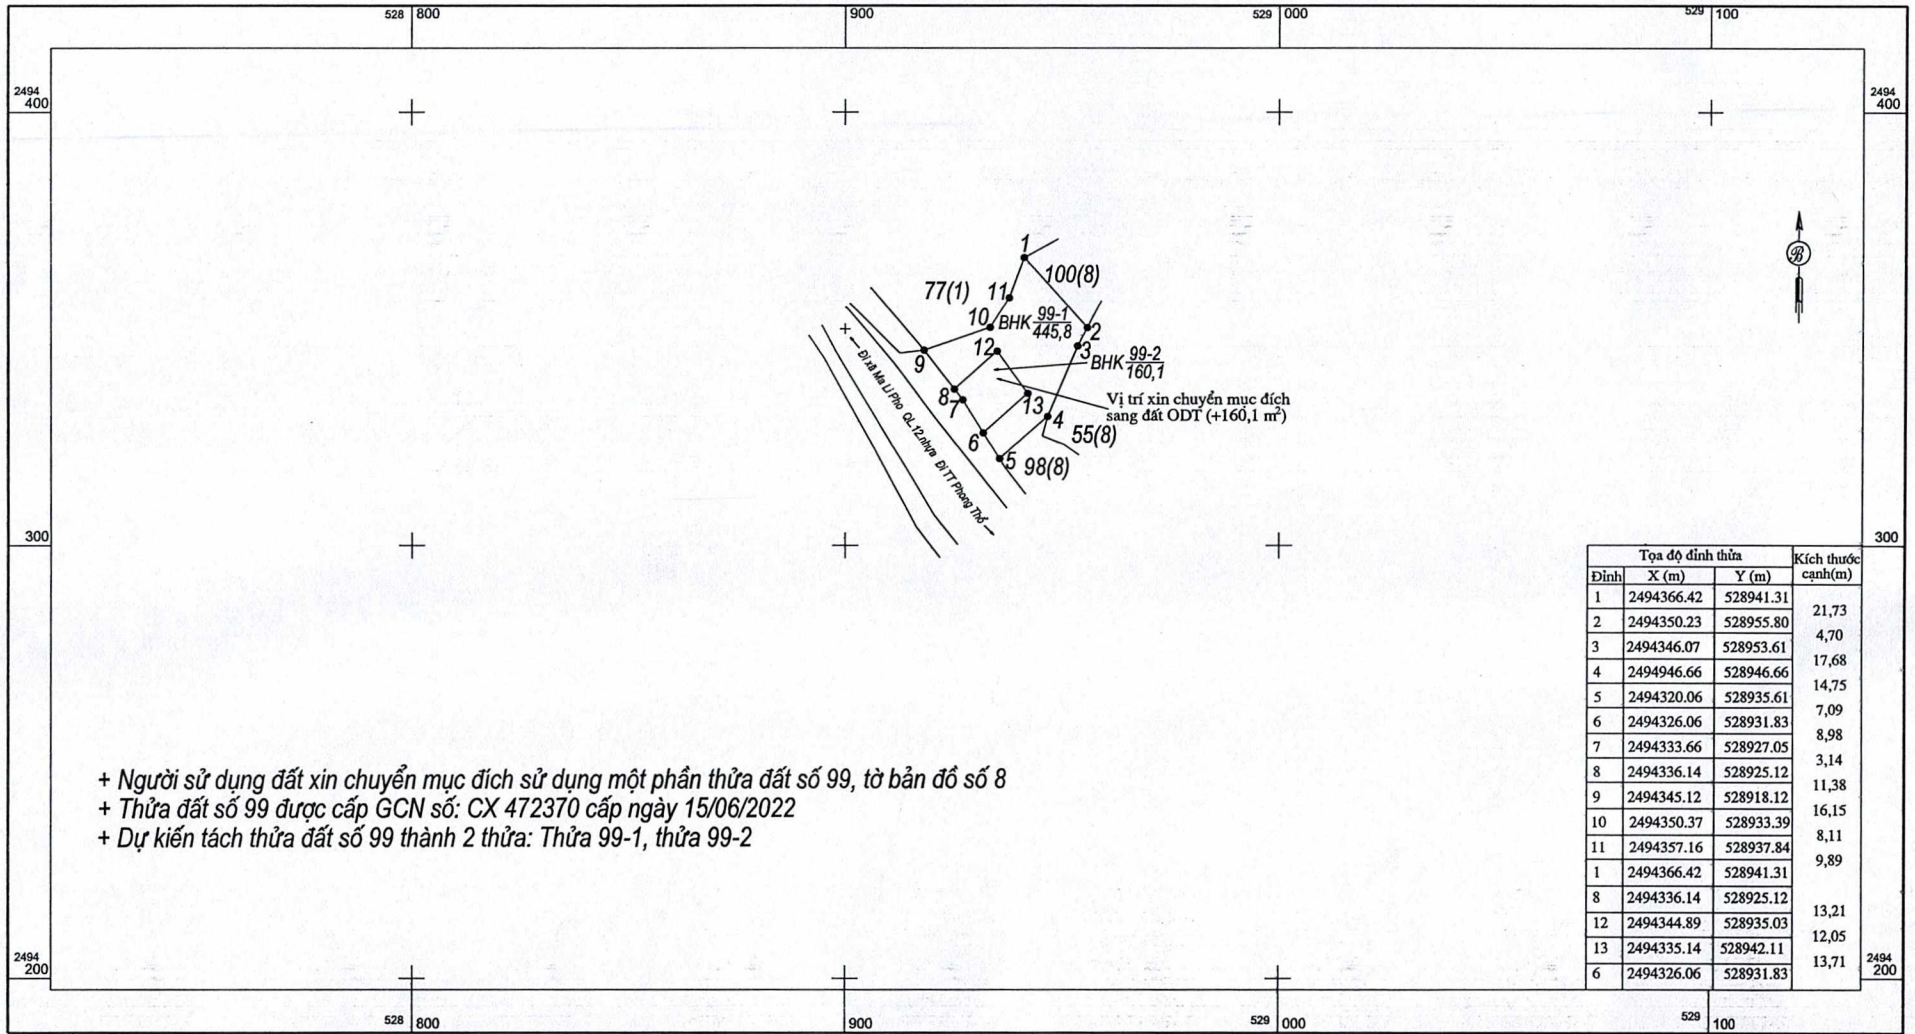

- + Người sử dụng đất xin chuyển mục đích sử dụng một phần thửa đất số 99, tờ bản đồ số 8
- + Thửa đất số 99 được cấp GCN số: CX 472370 cấp ngày 15/06/2022
- + Dự kiến tách thửa đất số 99 thành 2 thửa: Thửa 99-1, thửa 99-2

Ngày 20 tháng 3 năm 2025  
 Người sử dụng đất


Ngày 20 tháng 3 năm 2025  
 Người đo vẽ

Ngày 20 tháng 3 năm 2025  
 Người kiểm tra

Duyệt, Ngày 20 tháng 3 năm 2025  
 Chi nhánh Văn phòng đăng ký đất đai huyện Phong Thổ

*Ước*  
 T. Bình An T. Thành

*Đo đạc*

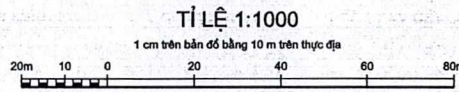

*Phạm Thanh Thế*



GIÁM ĐỐC

*Lê Trọng Biền*