


XÃ MƯỜNG SÓ
TRÍCH ĐO BẢN ĐỒ ĐỊA CHÍNH: SỐ 54-2025
HỆ TỌA ĐỘ VN 2000, BẢN NẬM CUNG, TỜ SỐ 54 THUỘC MẢNG (493 533-6-c)
PHỤC VỤ: CHUYỂN MỤC ĐÍCH SỬ DỤNG ĐẤT

Tỉnh Lai Châu-Huyện Phong Thổ

TĐ54-2025

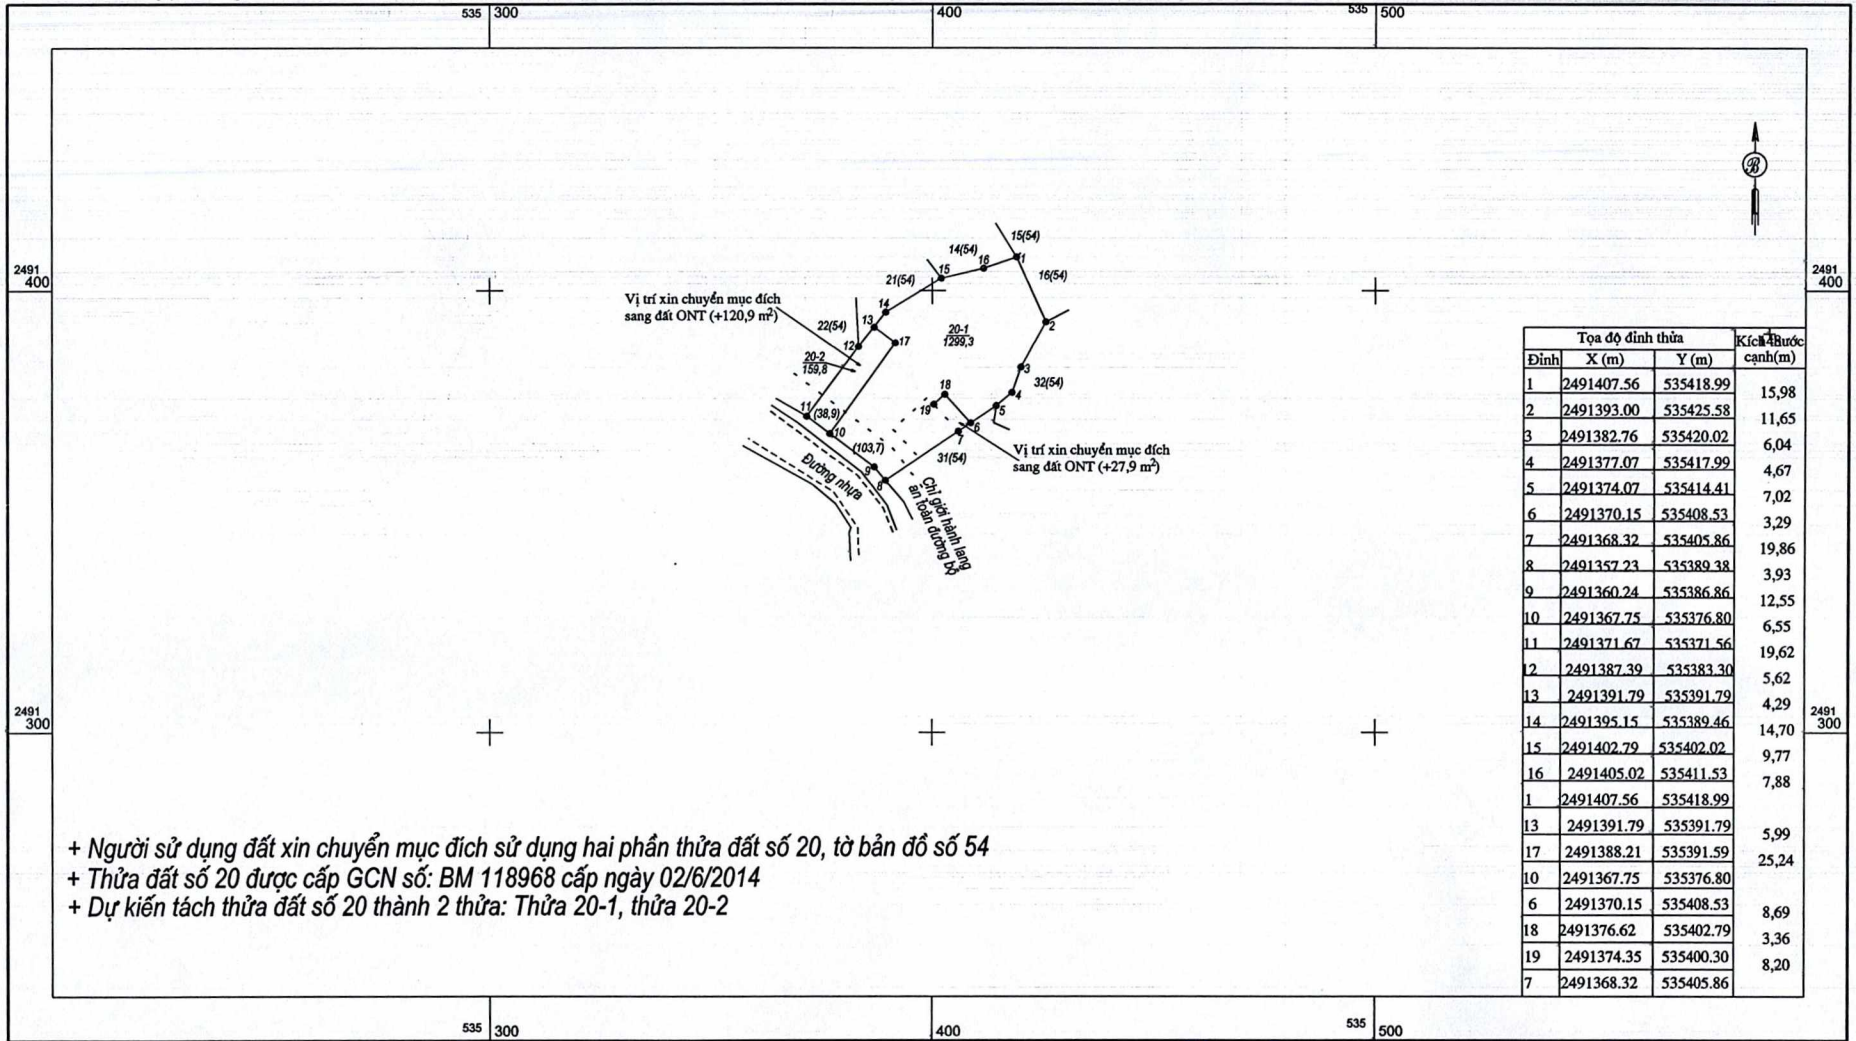

- + Người sử dụng đất xin chuyển mục đích sử dụng hai phần thửa đất số 20, tờ bản đồ số 54
- + Thửa đất số 20 được cấp GCN số: BM 118968 cấp ngày 02/6/2014
- + Dự kiến tách thửa đất số 20 thành 2 thửa: Thửa 20-1, thửa 20-2

Ngày 11 tháng 3 năm 2025
 Người sử dụng đất

Ngày 31 tháng 3 năm 2025
 Người đo vẽ

Ngày 11 tháng 3 năm 2025
 Người kiểm tra

Duyệt, Ngày 31 tháng 3 năm 2025
 Chi nhánh Văn phòng đăng ký đất đai huyện Phong Thổ

TỈ LỆ 1:1000

1 cm trên bản đồ bằng 10 m trên thực địa



[Handwritten signature]

[Handwritten signature]
 Phạm Thanh Thế



GIÁM ĐỐC

[Handwritten signature]
 Lê Trọng Biền