


THỊ TRẤN PHONG THỐ
TRÍCH ĐO BẢN ĐỒ ĐỊA CHÍNH: SỐ 29-2025
HỆ TỌA ĐỘ VN 2000, TỔ DÂN PHỐ HỮU NGHỊ, TỜ SỐ 29 THUỘC MẢNH (496527-5-a)
PHỤC VỤ: CHUYỂN MỤC ĐÍCH SỬ DỤNG ĐẤT

Tỉnh Lai Châu-Huyện Phong Thổ

TĐ29-2025

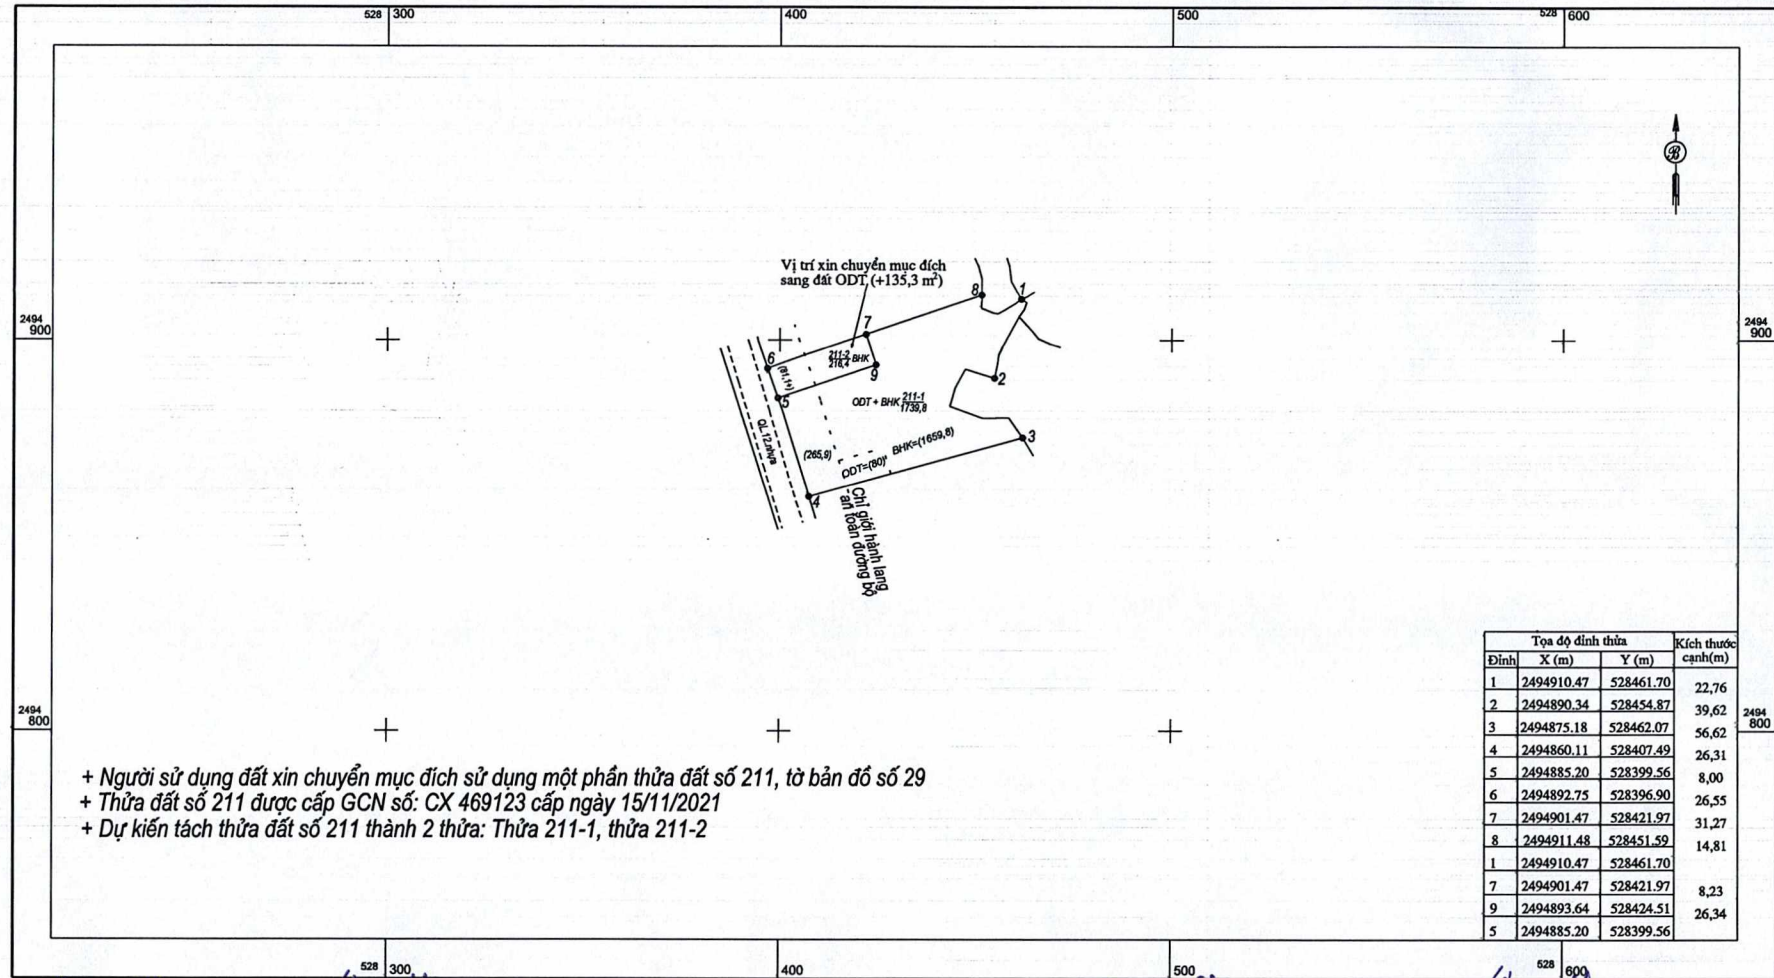

+ Người sử dụng đất xin chuyển mục đích sử dụng một phần thửa đất số 211, tờ bản đồ số 29
 + Thửa đất số 211 được cấp GCN số: CX 469123 cấp ngày 15/11/2021
 + Dự kiến tách thửa đất số 211 thành 2 thửa: Thửa 211-1, thửa 211-2

Đỉnh	Tọa độ đỉnh thửa		Kích thước cạnh(m)
	X (m)	Y (m)	
1	2494910.47	528461.70	22,76
2	2494890.34	528454.87	39,62
3	2494875.18	528462.07	56,62
4	2494860.11	528407.49	26,31
5	2494885.20	528399.56	8,00
6	2494892.75	528396.90	26,55
7	2494901.47	528421.97	31,27
8	2494911.48	528451.59	14,81
1	2494910.47	528461.70	
7	2494901.47	528421.97	8,23
9	2494893.64	528424.51	26,34
5	2494885.20	528399.56	


Ngày... tháng... năm 2025
 Người sử dụng đất

Ngày... tháng... năm 2025
 Người đo vẽ

Ngày... tháng... năm 2025
 Người kiểm tra

Duyệt, Ngày... tháng... năm 2025
 Chi nhánh Văn phòng đăng ký đất đai huyện Phong Thổ

TỈ LỆ 1:1000

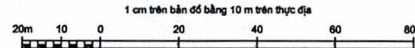

Hà
 Nguyễn Thị Hà

Đào Mạnh Cường

Phạm Thanh Thảo



GIÁM ĐỐC
 Lê Trọng Biển