


XÃ MƯỜNG SO
TRÍCH ĐO BẢN ĐỒ ĐỊA CHÍNH: SỐ 43-2025
 HỆ TỌA ĐỘ VN 2000, BẢN VẼNG PHEO, TỜ SỐ 43 THUỘC MẢNG (493 536-4-a)
 PHỤC VỤ: CHUYỂN MỤC ĐÍCH SỬ DỤNG ĐẤT

Tỉnh Lai Châu-Huyện Phong Thổ

TĐ43-2025

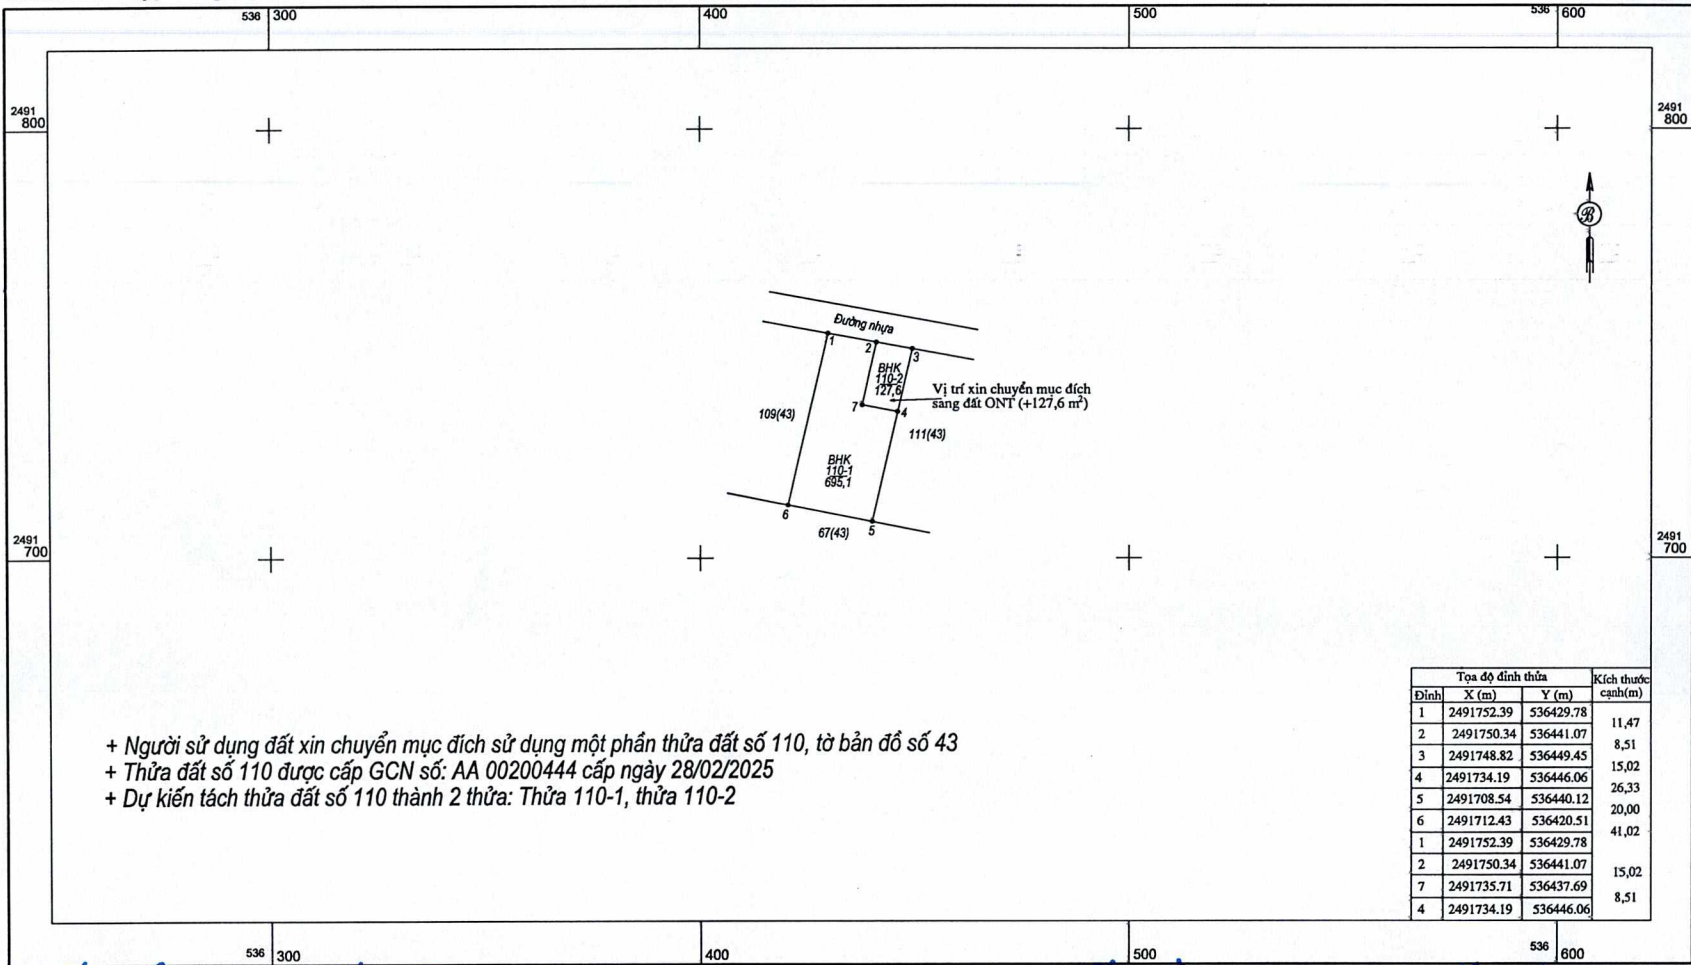

- + Người sử dụng đất xin chuyển mục đích sử dụng một phần thửa đất số 110, tờ bản đồ số 43
- + Thửa đất số 110 được cấp GCN số: AA 00200444 cấp ngày 28/02/2025
- + Dự kiến tách thửa đất số 110 thành 2 thửa: Thửa 110-1, thửa 110-2

Ngày 26 tháng 3 năm 2025

Người sử dụng đất

Ngày 26 tháng 3 năm 2025

Người đo vẽ

Ngày 26 tháng 3 năm 2025

Người kiểm tra

Duyệt, Ngày 26 tháng 3 năm 2025

Chi nhánh Văn phòng đăng ký đất đai huyện Phong Thổ


TỈ LỆ 1:1000

1 cm trên bản đồ bằng 10 m trên thực địa



Bích
 Peo Thị Bích

phạm Thanh Thảo

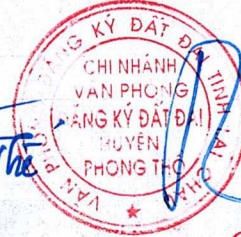

GIÁM ĐỐC

Lê Trọng Biền